




- 1.*Размер для справок.
2. Длина профиля L = 8.7 м max.
3. Остальные технические требования по ТУ 24.33.20-001-5324.3820-2023.
4. Полимерное покрытие и его цвет, согласно RAL, определяется заказчиком.

Согласовано
 Взам. инв. №
 Подп. и дата
 Инв. № подл.

Обозначения	S, мм	Теоретическая масса 1 м.п. без учета защитного покрытия, кг.	Примечание
1,185x0,5	0,50	4,90	
1,185x0,6	0,60	5,88	

Изм.	Кол.ч.	Лист	№ док.	Подп.	Дата

Монтеррей		
Металлочерепица		
Стадия	Лист	Листов
ОЦ $\frac{15 \times 1250 \text{ ГОСТ } 19904-90}{08\text{ПС-ХП-УР-1} \text{ ГОСТ } 14\ 9180-80}$		ООО "Профкомплект"

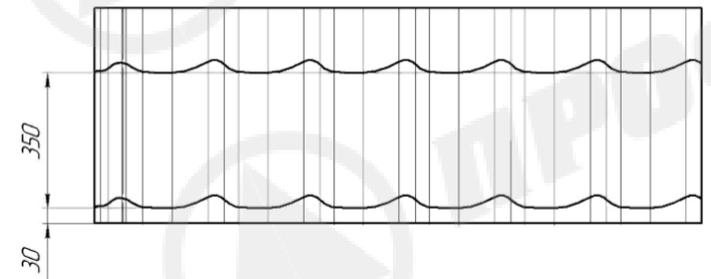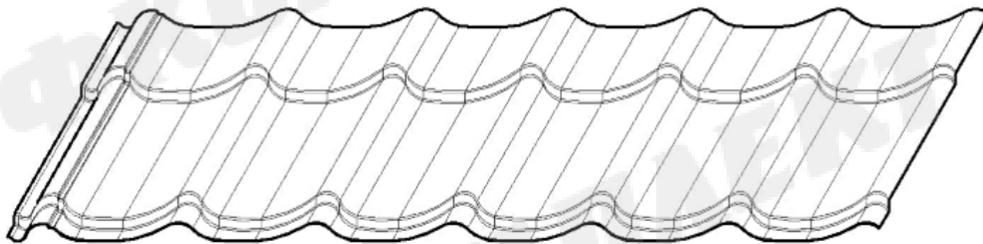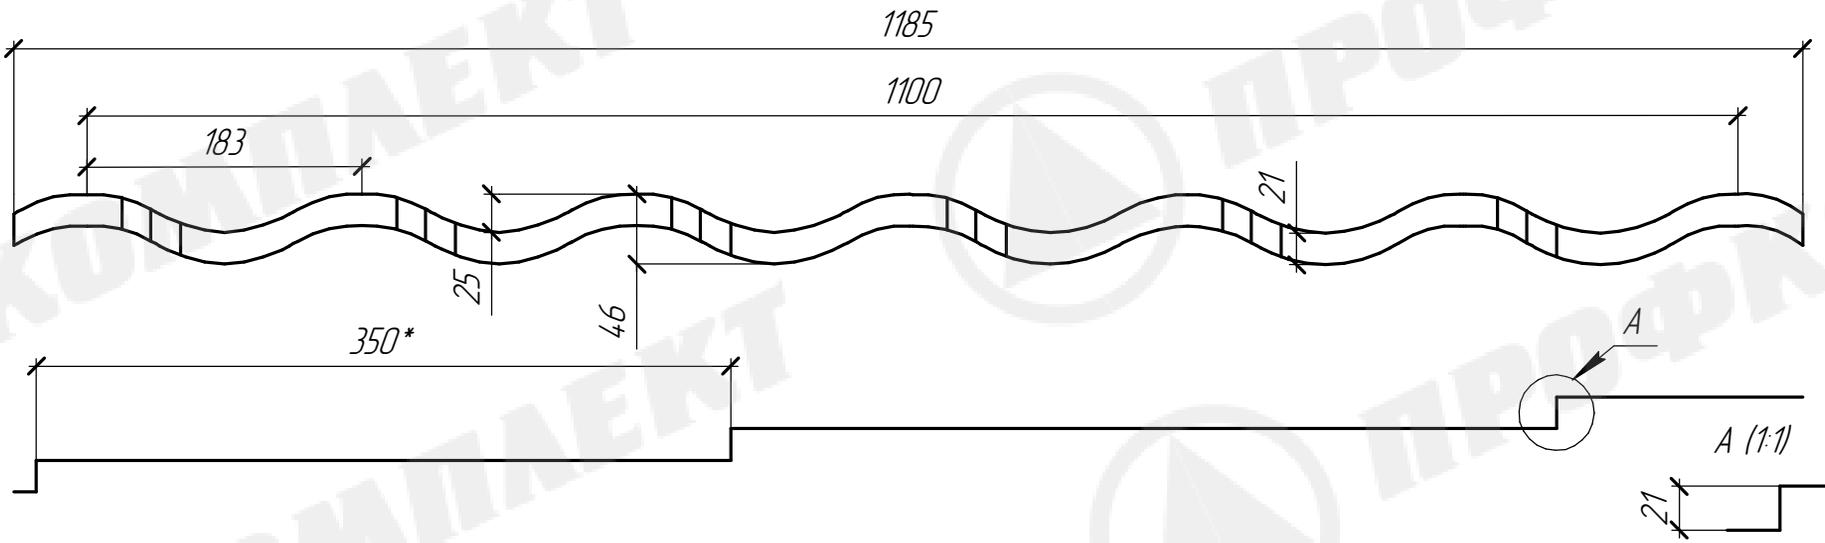

1. *Размер для справок.
2. Длина профиля L = 8.7 м max.
3. Остальные технические требования по ТУ 24.33.20-001-5324.3820-2023.
4. Полимерное покрытие и его цвет, согласно RAL, определяется заказчиком.

Согласовано
 Взам. инв. №
 Подп. и дата
 Инв. № подл.

Обозначения	S, мм	Теоретическая масса 1 м.п. без учета защитного покрытия, кг.	Примечание
1,185x0,5	0,50	4,90	
1,185x0,6	0,60	5,88	

Изм.	Кол.ч.	Лист	№ док.	Подп.	Дата

<i>Супер-Монтеррей</i>		
<i>Металлочерепица</i>		
<i>Стадия</i>	<i>Лист</i>	<i>Листов</i>
ОЦ $\frac{21 \times 1250 \text{ ГОСТ } 19904-90}{08\text{ПС-ХП-УР-1} \text{ ГОСТ } 149180-80}$		ООО "Профкомплект"